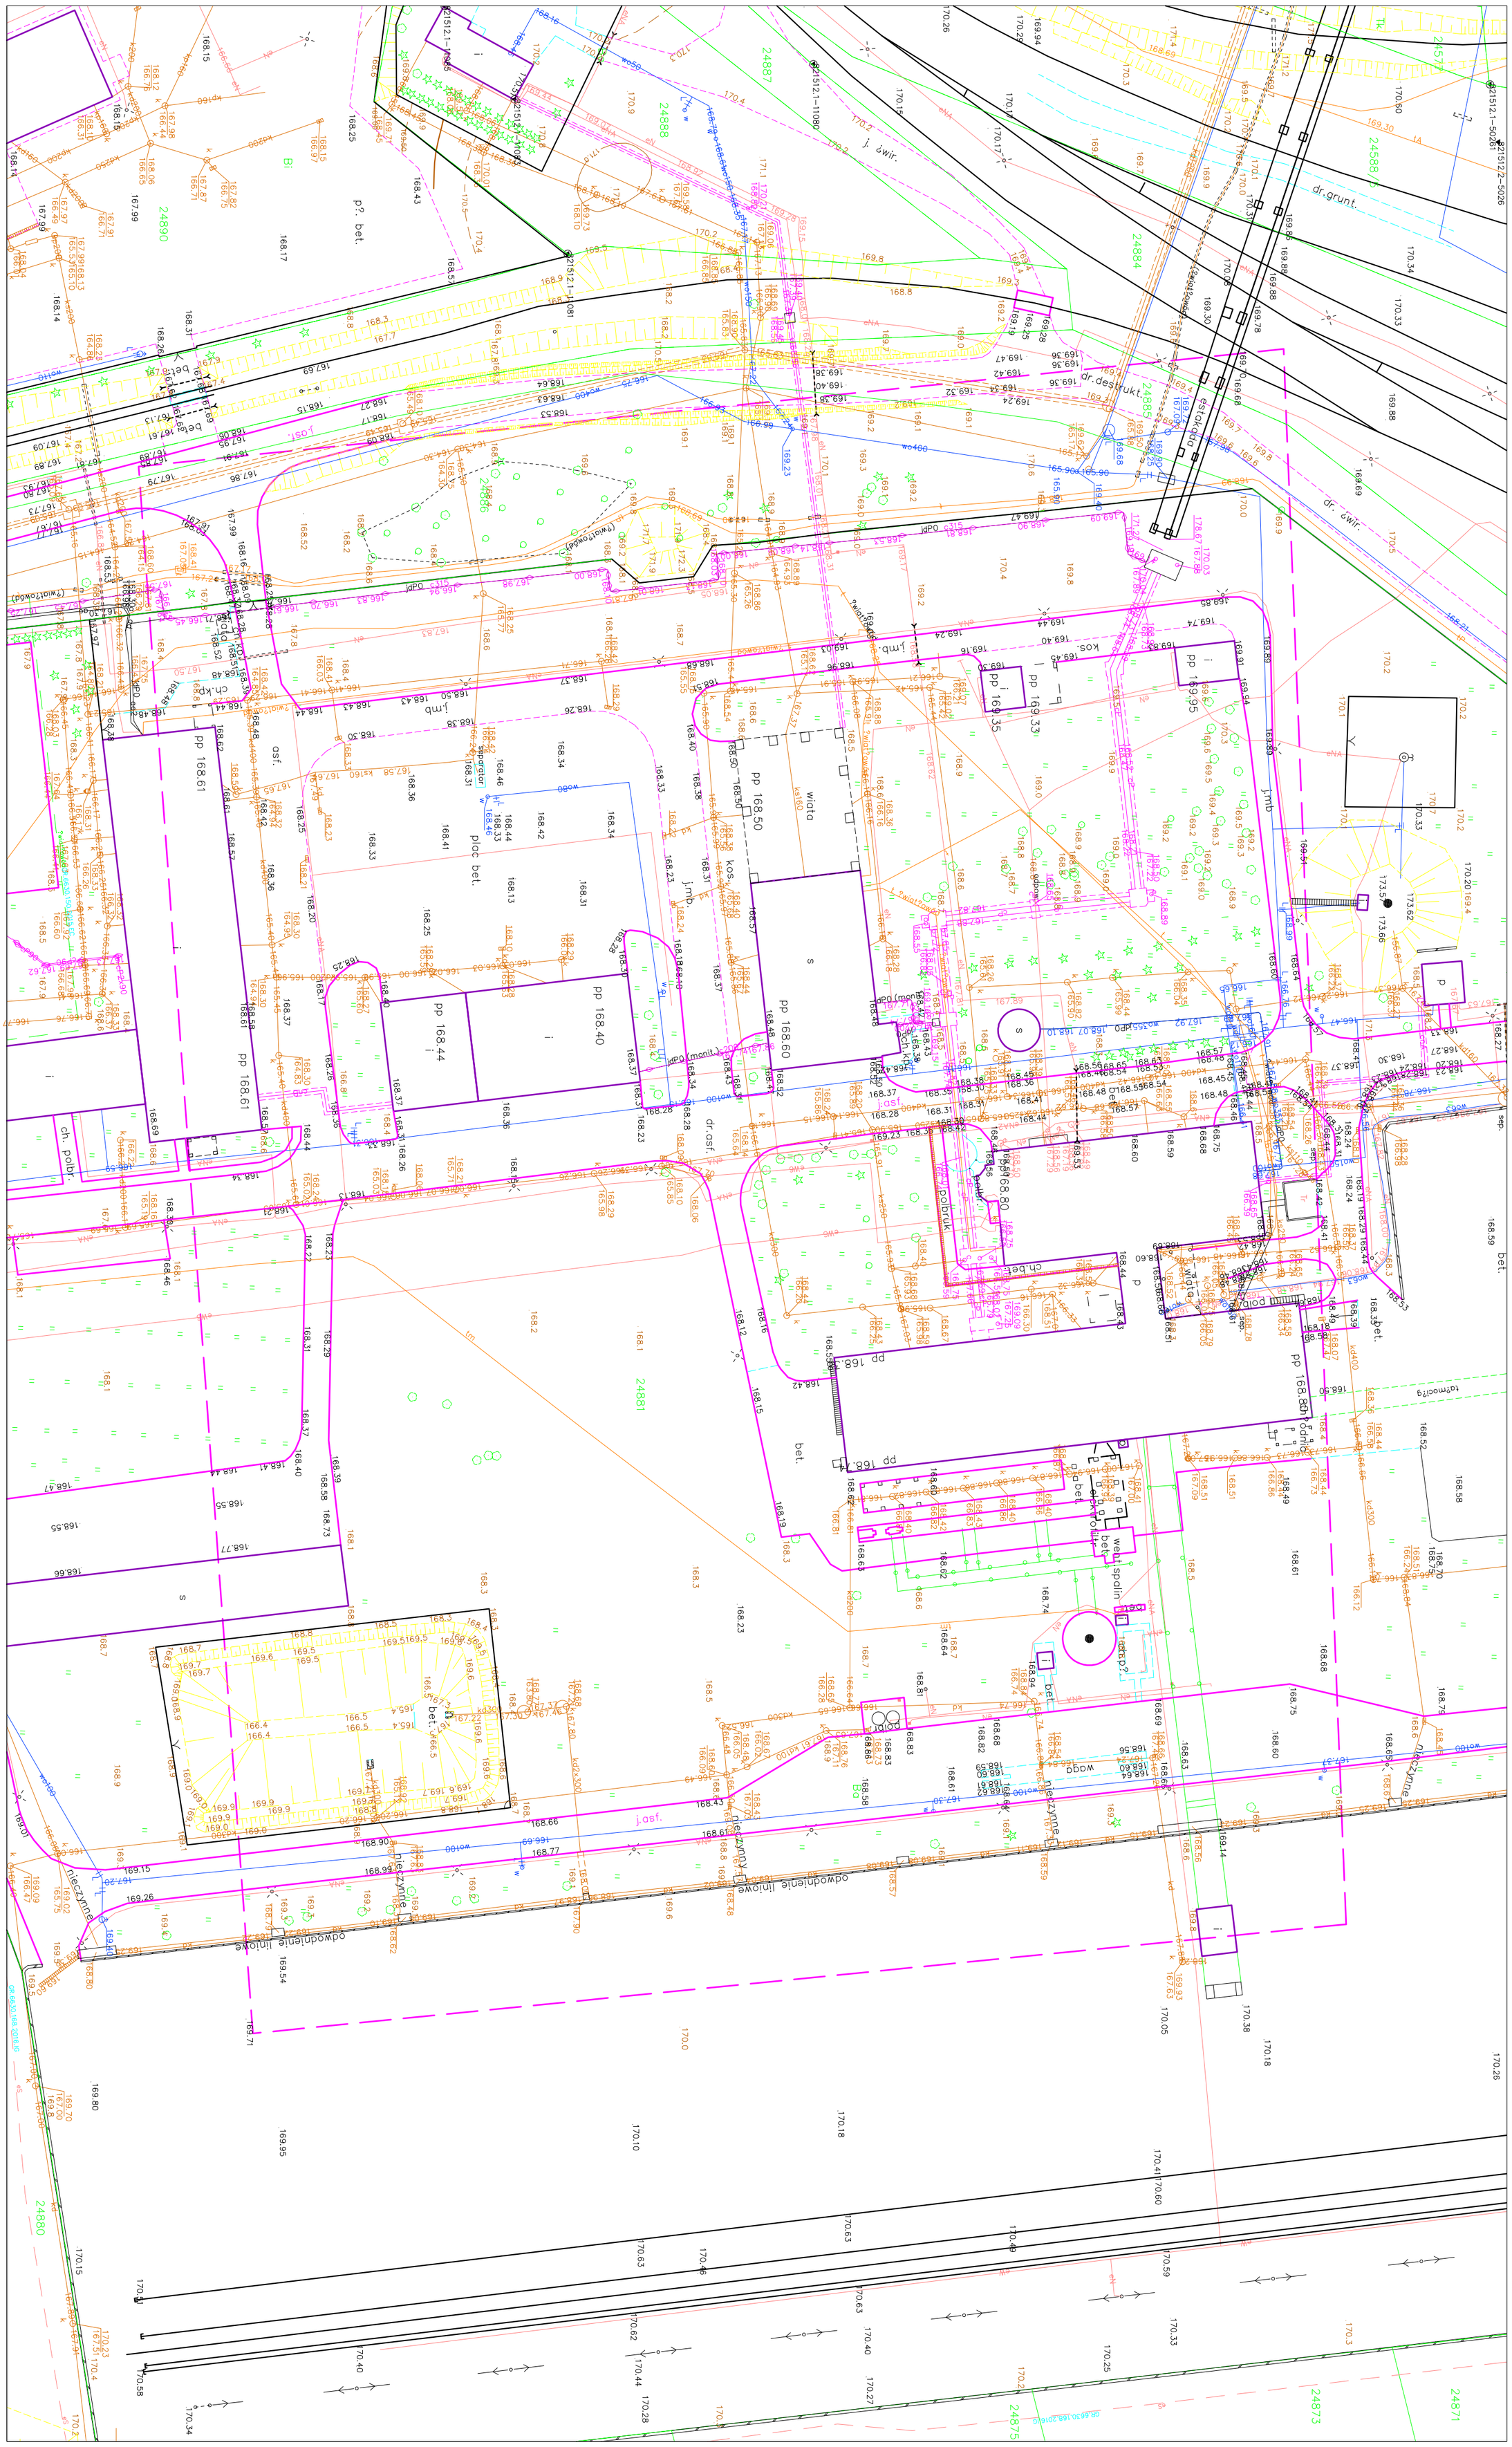

MAPA DO CELÓW PROJEKTOWYCH

Miejscowo?ce		Suwa?ki
Jednostka ewidencyjna	identyfikator	206301_1
	nazwa	M. Suwa?ki
Obręb ewidencyjny	identyfikator	206301_10
	nazwa	Obręb Nr10
Nazwa ukarstwa	prostok?tnych p?ask?ci	2000/8
wspó?rzędnych	wysoko?ci	Kronsztadt 60

Oznaczenie granic obszaru, który by? przedmiotem aktualizacji

S?u¿ebno?ci gruntowe maj?ce wp?yw na zagospodarowanie gruntów zlokalizowanych w granicach projektowanej inwestycji *)

Skala mapy

Oznaczenie kancelaryjne zgłoszenia pracy geodezyjnej: GR.6642.1.271.2

Data opracowania mapy: 11/04/2018

Przedsiębiorstwo Us?ug Geodezyjno-Kartograficznych "GEO" Andrzej Kalwajtys

Wykonanie niniejszej mapy nie by?o poprzedzone ustaleniami dotycz?cymi ewentualnych s?u¿ebno?ci gruntowych obci?¿aj?cych grunty po?o¿one w granicach projektowanej inwestycji budowlanej

Nazwa/imię i nazwisko wykonawcy i podpis osoby reprezentuj?cej wykonawcę

Imię i nazwisko, nr uprawnień i podpis geodety uprawnionego, który opracował mapę

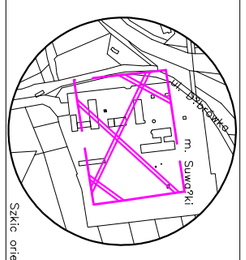

Szkic orientacji